



ΕΦΗΜΕΡΙΣ ΤΗΣ ΚΥΒΕΡΝΗΣΕΩΣ

ΤΗΣ ΕΛΛΗΝΙΚΗΣ ΔΗΜΟΚΡΑΤΙΑΣ

ΤΕΥΧΟΣ ΤΕΤΑΡΤΟ **Αρ. Φύλλου 183**

4 Μαρτίου 2003

ΑΠΟΦΑΣΕΙΣ

Αριθ. 1101852/10711/2002/Β0010

Καθορισμός ορίων αιγιαλού, παραλίας και παλαιού αιγιαλού στη θέση "Κατσαράδικα" Βολισσού, Δήμου Αμανής, Νήσου Χίου, Νομού Χίου.

Ο ΥΦΥΠΟΥΡΓΟΣ
ΟΙΚΟΝΟΜΙΑΣ ΚΑΙ ΟΙΚΟΝΟΜΙΚΩΝ

Έχοντας υπόψη

1. Τις διατάξεις του Ν. 2971/2001 (ΦΕΚ 285/τ.Α΄/ 19.12.2001) "περί αιγιαλού και παραλίας και άλλες διατάξεις".

2. Τις διατάξεις του Ν. 3200/55 "Περί διοικητικής αποκεντρώσεως, όπως αυτές τροποποιήθηκαν και ισχύουν σήμερα με τα Ν.Δ. 532/70, Β.Δ. 704/70, Β.Δ. 705/70, Β.Δ. 192/72, Π.Δ. 71/84, Π.Δ. 347/86, Ν. 2026/92 και Π.Δ. 97/93".

3. Τις διατάξεις του Ν.Δ. 439/70 περί "συμπληρώσεως των διατάξεων περί αιγιαλού".

4. Τις διατάξεις του άρθρου 19 παρ. 5 Ν.2344/95, του άρθρου 52 παρ 6 Ν.2218/94, του άρθρου 4 παρ. 7 του Ν. 2240/94, δυνάμει των οποίων αρμοδιότητες του Υπουργείου Οικονομικών που είχαν μεταβιβασθεί στους Νομάρχες, ανήκουν στον Περ/κό Δ/ντή, σε συνδυασμό με αυτές του άρθρο 14 παρ. 2 του Ν. 2399/96, με τις οποίες προβλέπεται η κατάργηση των θέσεων των Περ/κών Δ/ντών, οι αρμοδιότητες πλέον του οποίου περιήλθαν στο Γενικό Γραμματέα της Περιφέρειας και ασκούνται από τον Αναπληρωτή Περ/κό Δ/ντή.

5. Τις διατάξεις του τέταρτου εδαφίου της παρ. 2 του άρθρου 1 και της παρ. 6 του ίδιου άρθρου του Ν. 2503/97 "Διοίκηση, Οργάνωση, Στελέχωση της Περιφέρειας, ρύθμισης θεμάτων για την Τοπική Αυτοδιοίκηση και άλλες διατάξεις" (ΦΕΚ 107/Α'), σύμφωνα με τις οποίες οι Περιφερειακές Υπηρεσίες του Υπουργείου Οικονομικών, που συγκροτούσαν την Περιφερειακή Διοίκηση του Νομού ή της Νομαρχίας δεν υπήχθησαν στην ενιαία οργανική μονάδα της Περιφερείας, ούτε καταργήθηκαν, αλλά αποτελούν από 1.9.1997 Υπηρεσίες του Υπουργείου Οικονομικών.

6. Το 28979/31.10.1997 έγγραφο της Δ/νσης Διοίκησης και Αποκέντρωσης, σύμφωνα με το οποίο οι αρμοδιότητες του Γενικού Γραμματέα της Περιφέρειας σε θέματα Υπηρεσιών του Υπουργείου Οικονομικών μεταφέρονται από 1.9.1997 στον Υπουργό Οικονομικών.

7. Την 1100383/1330/Α0006/31.10.2001 (ΦΕΚ 1485/τ.Β΄/ 31.10.01) κοινή απόφαση του Πρωθυπουργού και Υπουργού Οικονομικών "περί ανάθεσης αρμοδιοτήτων του Υπουργού Οικονομικών στους Υφυπουργούς"

8. Την 1115093/1378/Α0006/17.12.01 (ΦΕΚ 1720/τ.Β΄/ 21.12.2001) απόφαση του Υφυπουργού Οικονομικών "περί μεταβίβασης αρμοδιοτήτων του Υφυπουργού Οικονομικών στους Γενικό Γραμματέα, Γενικούς Διευθυντές κλπ" του Υπουργείου Οικονομικών όπως αυτή τροποποιήθηκε με την 1041136/468/Α0006/18.5.2000 (ΦΕΚ 633/ 22.5.20002 τ.Β') απόφαση του Υφυπουργού Οικονομίας και Οικονομικών.

9. Την από 6 Αυγούστου 2002 έκθεση της Επιτροπής καθορισμού των ορίων αιγιαλού - παραλίας και παλαιού αιγιαλού στην περιοχή Κατσαράδικα Βολισσού Δήμου Αμανής, Νομού Χίου, Νήσου Χίου, και το από Ιουλίου 2000 τοπογραφικό διάγραμμα κλίμακας 1:500 το οποίο έχει συνταχθεί από τον Τοπογράφο Μηχανικό του Υπουργείου Οικονομίας και Οικονομικών Χ. Ζέλιο σε δύο πινακίδες ελέγχθηκε για την ακρίβεια της αποτύπωσης στις 22.5.2001 από την Δημητράκη Λεμονιά Τοπογράφο Μηχανικό της Κτηματικής Υπηρεσίας Χίου και θεωρήθηκε από την ίδια στις 6.8.2002.

10. Την σύμφωνη γνώμη του Γενικού Επιτελείου Ναυτικού, που διατυπώθηκε στο με Φ 544.5/588/02/Αριθμ. Σχ. 1219/8 Οκτωβρίου 2002, αποφασίζουμε:

Επικυρώνουμε την από 6 Αυγούστου 2002 Έκθεση της κατά το άρθρο 3 Ν. 2971/19.12.2001 Επιτροπής Καθορισμού των ορίων του Αιγιαλού και Παραλίας, που καθόρισε τα όρια του αιγιαλού - παραλίας και παλαιού αιγιαλού στην περιοχή "Κατσαράδικα" Βολισσού, Δήμου Αμανής, Νήσου Χίου, Νομού Χίου και το από Ιούλιο 2000, με κλίμακα 1:500 τοπογραφικό και υψομετρικό διάγραμμα, σε δύο πινακίδες που συντάχθηκε από τον Χ. Ζέλιο Τοπογράφο Μηχανικό, του Υπ. Οικονομίας και Οικονομικών, ελέγχθηκε και θεωρήθηκε από τη Δημητράκη Λεμονιά - Τοπογράφο Μηχανικό της Κτηματικής Υπηρεσίας Δημοσίου Ν. Χίου.

Στο τοπογραφικό αυτό διάγραμμα καθορίσθηκε η οριογραμμή του αιγιαλού με κόκκινη συνεχή πολυγωνική γραμμή, με στοιχεία 1, 2, 3, 4, 5, 6, 7, 8, 9, 10, 11, 12, 13, 14, 15, της οποίας οι κορυφές εξασφαλίζονται με ορθογώνιες συντεταγμένες από το Κρατικό Τριγωνομετρικό Δίκτυο.

Η οριογραμμή της παραλίας με κίτρινη συνεχή πολυγωνική γραμμή με στοιχεία 1', 2', 3', 4', 5', 6', 7', 8', 9', 10', 11', 12', 13', 14', 15', η οποία είναι παράλληλη σε σταθερή από-

σταση δέκα (10) μέτρων από την οριογραμμή του αιγιαλού και η οριογραμμή του παλαιού αιγιαλού με κυανή συνεχή πολυγωνική γραμμή με στοιχεία 1'', 2'', 3'', 4'', 5'', 6'', 7'', 8'', 9'', 10'', της οποίας οι κορυφές εξασφαλίζονται με ορθογώνιες συντεταγμένες, εξαρτημένες από το Κρατικό Τριγωνομετρικό Δίκτυο.

Η παρούσα απόφαση, μαζί με την Έκθεση της Επιτροπής και το Τοπογραφικό Διάγραμμα, να δημοσιευθούν στην Εφημερίδα της Κυβερνήσεως.

Αθήνα, 12 Φεβρουαρίου 2003

Με εντολή Υφυπουργού
Ο Γεν. Δ/ντής Δ.Π. & Εθν. Κληρ/των
ΣΠΥΡΟΣ ΣΤΑΘΗΣ

ΕΚΘΕΣΗ ΕΠΙΤΡΟΠΗΣ ΚΑΘΟΡΙΣΜΟΥ
ΤΩΝ ΟΡΙΩΝ ΑΙΓΙΑΛΟΥ - ΠΑΡΑΛΙΑΣ
(Άρθρα 3 και 5 Νόμου 2971/2001)

Για τον καθορισμό για πρώτη φορά των ορίων του αιγιαλού και της παραλίας στην περιοχή "Κατσαράδικα" Βολισσού, Δήμου Αμανής, Νομού Χίου της νήσου Χίου.

Στη Χίο σήμερα Τρίτη 6 Αυγούστου 2002 οι υπογεγραμμένοι:

1. Τσούρος Νικόλαος - Εφοριακός ΠΕ/Α' Αναπληρωτής Προϊστάμενος της Κτηματικής Υπηρεσίας Δημοσίου του Νομού Χίου, ως Πρόεδρος.

2. Δημητράκη Λεμονιά - Τοπογράφος Μηχανικός ΠΕ/Δ' υπάλληλος της Κτηματικής Υπηρεσίας Δημοσίου Νομού Χίου, ως μέλος.

3. Χρόνης Αναστάσιος - Πλοίαρχος Λ.Σ. Κεντρικός Λιμενάρχης Ν. Χίου με νόμιμο αναπληρωτή του τον Παριάρο Μιχάλη Αντιπλοίαρχο Λ.Σ., ως μέλος.

4. Μενδωνίδης Σταμάτης - Διευθυντής της Δ/νσης Πολεοδομίας Νομαρχιακής Αυτοδιοίκησης Χίου με αναπληρωτή τον νόμιμο αναπληρωτή του, ως μέλος.

5. Δουλδούρης Ευστράτιος - Διευθυντής Χωροταξίας και Περιβάλλοντος της Γενικής Γραμματείας της Περιφέρειας με αναπληρωτή τον Καρατζά Ιωάννη πολιτικό μηχανικό υπάλληλο της ίδιας Υπηρεσίας, ως μέλος, αποτελούντες την επιτροπή καθορισμού των ορίων Αιγιαλού και Παραλίας δυνάμει του άρθρου 3 του Ν.2971/01, ορισθέντες δια της 952/20.3.2002 απόφασης του Προϊστάμενου της Οικονομικής Επιθεώρησης Β. Αιγαίου, συγκλιθείσα, ύστερα από πρόσκληση του Προέδρου της Επιτροπής, μεταβήκαμε στην προαναφερθείσα περιοχή στις 23 Μαΐου 2002.

Λαβόντες υπόψιν

1. Το από 27/2/2001 έγγραφο του Υπουργείου Οικονομικών , με το οποίο ζητείται ο καθορισμός των ορίων του αιγιαλού - παραλίας στην ανωτέρω περιοχή.

2. Το από Ιούλιο 2000 Τοπογραφικό και υψομετρικό διάγραμμα του Χ. Ζέλιου Διπλ. Τοπογράφου μηχανικού, του Υπουργείου Οικονομικών, σε κλίμακα 1:500 σε δύο πινακίδες, που ελέγθηκε για την ακρίβεια της αποτύπωσης στις 22.5.2001 και στις 23.5.2002 από την Δημητράκη Λεμονιά - Τοπογράφο μηχανικό ΠΕ/Γ της Κτηματικής Υπηρεσίας Δημοσίου και θεωρήθηκε στις 6.8.2002 από την Δημητράκη Λεμονιά - Τοπογράφο μηχανικό της Κτηματικής Υπηρεσίας Δημοσίου Ν. Χίου, όπως το άρθρο 20 του Ν. 719/77 και το με αριθμό πρωτοκόλλου 1121409/35/1/24.1.2000 έγγραφο της Γενικής Δ/νσης Δ.Π. και Εθνικών Κληρ/των - Δ/νση Τεχνικών Υπηρεσιών και Στέγασης του Υπουργείου Οικονομικών ορίζει.

3. Τις διατάξεις του Ν. 2971/01, όπως αυτός τροποποιήθηκε και ισχύει σήμερα.

4. Την αντίληψη που σχηματίσαμε από την επιτόπια μετάβαση μας, περί του πλάτους της βρεχόμενης ζώνης της ξηράς και των λοιπών συναφών στοιχείων ήτοι:

Α) Περιγραφή Μορφολογίας εδάφους: Η περιοχή είναι ημιπεδινή στο μεγαλύτερο μήκος της ακτογραμμής

Η κλίση του εδάφους είναι ελάχιστη στο μεγαλύτερο τμήμα της αποτυπωμένης περιοχής.

Η βλάστηση περιλαμβάνει θάμνους, αγριόχορτα και καλλωπιστικά δέντρα (αλμυρίκια).

Κτίσματα νεότερα και παλαιά υπάρχουν σ' όλο το μήκος της υπό καθορισμό περιοχής.

Β) Κατάσταση ακτής: Σε όλο το μήκος της, η ακτή είναι αμμουδιά με ψιλό βότσαλο.

Γ) Κατάσταση θαλάσσιου χώρου: Ο θαλάσσιος χώρος έχει βάθος της τάξης των 7 μέτρων για απόσταση 180 μέτρα από την ακτή.

Η σύσταση του είναι αμμώδης όμοια με την ακτή, με λίγα προεξέχοντα βράχια.

Ύφαλοι και ξέρες δεν παρατηρούνται. Το ανάπτυγμα του πελάγους είναι μεγάλο εξαιτίας της θέσης της περιοχής.

Δ) Παλίρροιες δεν παρατηρούνται. Τα θαλάσσια ρεύματα που υπάρχουν έχουν διεύθυνση από Νότο προς Βορρά και έχουν μικρή ένταση της τάξης του 0,5 μίλι / ώρα.

Ε) Επικρατούσες καιρικές συνθήκες: Επικρατούν οι ίδιες καιρικές συνθήκες που επικρατούν σ' όλο το Β.Α. Αιγαίο. Οι επικρατούντες άνεμοι έχουν διεύθυνση Β.Α. τους χειμερινούς μήνες και την άνοιξη και είναι από μέτριοι έως ισχυροί, τους θερινούς μήνες έχουν διεύθυνση Β.Δ. και έχουν ένταση μέτρια και το φθινόπωρο έχουν διεύθυνση Β.Α. και Νότιοι με ένταση μέτρια έως ισχυρή.

Γενικά η ένταση των ανέμων στην υπό καθορισμό περιοχή δεν ξεπερνά τα 7 BEAUFORTS .

Το ύψος του κύματος φτάνει περίπου το 1,5 μέτρο.

5. Το με Αρ. Φ. 544.5/301/02/Αριθ. Σχ.726/6 Ιουνίου 2002 έγγραφο του ΓΕΝ.

Εν όψει των προαναφερθέντων, η Επιτροπή, αποφασίζει:


1. Καθορίζει επί του προαναφερθέντος Τοπογραφικού Διαγράμματος:

Α) Την οριογραμμή του Αιγιαλού με κόκκινη συνεχή πολυγωνική γραμμή 1, 2, 3, 4, 5, 6, 7, 8, 9, 10, 11, 12, 13, 14, 15, της οποίας οι κορυφές εξασφαλίζονται με ορθογώνιες συντεταγμένες από το Κρατικό Τριγωνομετρικό Δίκτυο.

Β) Την οριογραμμή της Παραλίας με κίτρινη συνεχή πολυγωνική γραμμή 1', 2', 3', 4', 5', 6', 7', 8', 9', 10', 11', 12', 13', 14', 15' παράλληλη της οριογραμμής του Αιγιαλού σε σταθερή απόσταση δέκα (10) μέτρων.

Γ) Την οριογραμμή του Παλαιού Αιγιαλού με κυανή συνεχή πολυγωνική γραμμή 1'', 2'', 3'', 4'', 5'', 6'', 7'', 8'', 9'', 10'', της οποίας οι κορυφές εξασφαλίζονται με ορθογώνιες συντεταγμένες από το Κρατικό Τριγωνομετρικό Δίκτυο .

Ο Πρόεδρος	Τα Μέλη
ΝΙΚΟΣ ΤΣΟΥΡΟΣ	ΛΕΜΟΝΙΑ Π. ΔΗΜΗΤΡΑΚΗ
	ΑΝΑΣΤΑΣΙΟΣ Θ. ΧΡΟΝΗΣ
	ΣΤ. ΠΑΛΙΟΥΡΑ - ΣΑΛΙΑΡΗ
	ΔΟΥΛΔΟΥΡΗΣ ΕΥΣΤΡΑΤΙΟΣ

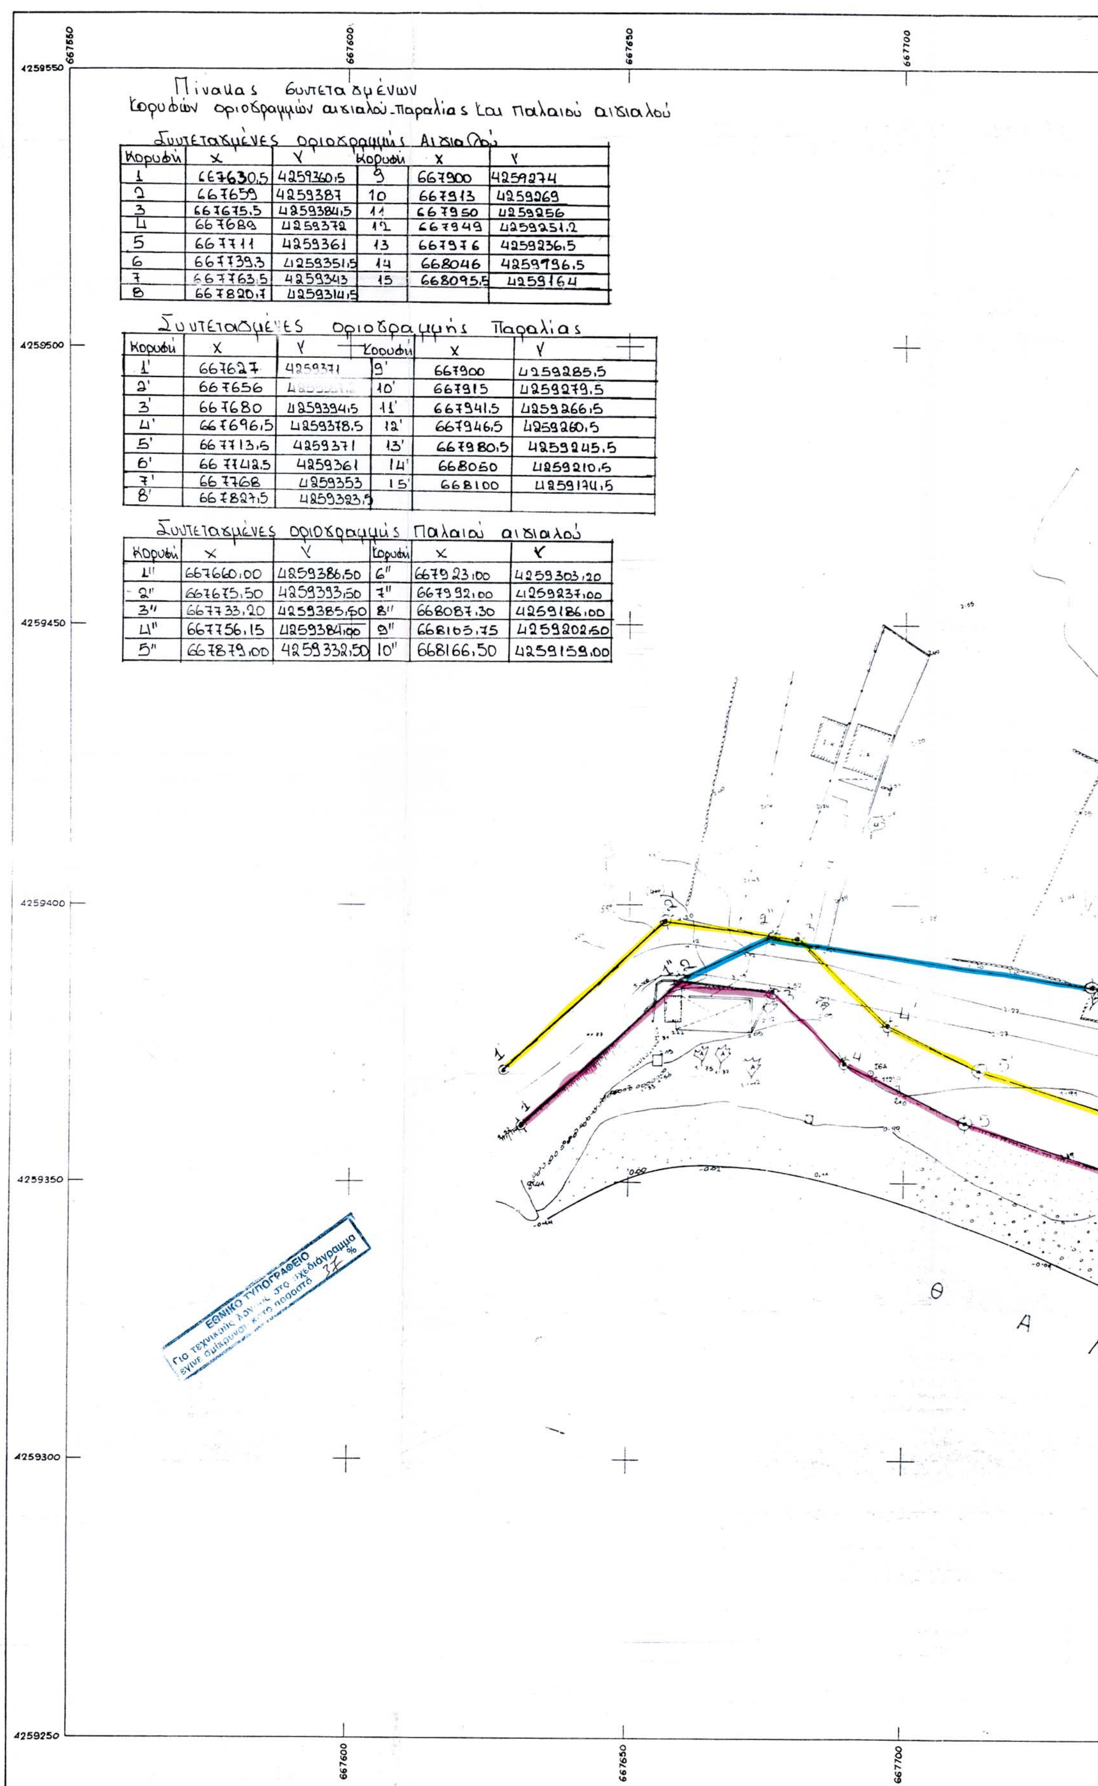

Πίνακας συντεταγμένων
Κορυφών οριογραμμών αιγιαλού-Παραλίας και Παλαιού αιγιαλού

Συντεταγμένες οριογραμμής Αιγιαλού


Κορυφή	X	Y	Κορυφή	X	Y
1	667630.5	4259360.5	9	667900	4259274
2	667659	4259387	10	667913	4259269
3	667675.5	4259384.5	11	667950	4259256
4	667689	4259372	12	667949	4259251.2
5	667711	4259361	13	667976	4259236.5
6	667739.3	4259351.5	14	668046	4259796.5
7	667763.5	4259343	15	668095.5	4259164
8	667820.7	4259314.5			


Συντεταγμένες οριογραμμής Παραλίας


Κορυφή	X	Y	Κορυφή	X	Y
1'	667627	4259371	9'	667900	4259285.5
2'	667656	[illegible]	10'	667915	4259279.5
3'	667680	4259394.5	11'	667941.5	4259266.5
4'	667696.5	4259378.5	12'	667946.5	4259260.5
5'	667713.5	4259371	13'	667980.5	4259245.5
6'	667742.5	4259361	14'	668050	4259210.5
7'	667768	4259353	15'	668100	4259174.5
8'	667827.5	4259323.5			

Συντεταγμένες οριογραμμής Παλαιού αιγιαλού

Κορυφή	X	Y	Κορυφή	X	Y
1''	667660.00	4259386.50	6''	667923.00	4259303.20
2''	667675.50	4259393.50	7''	667992.00	4259237.00
3''	667733.20	4259385.50	8''	668087.30	4259186.00
4''	667756.15	4259384.00	9''	668105.75	4259202.50
5''	667879.00	4259332.50	10''	668166.50	4259159.00

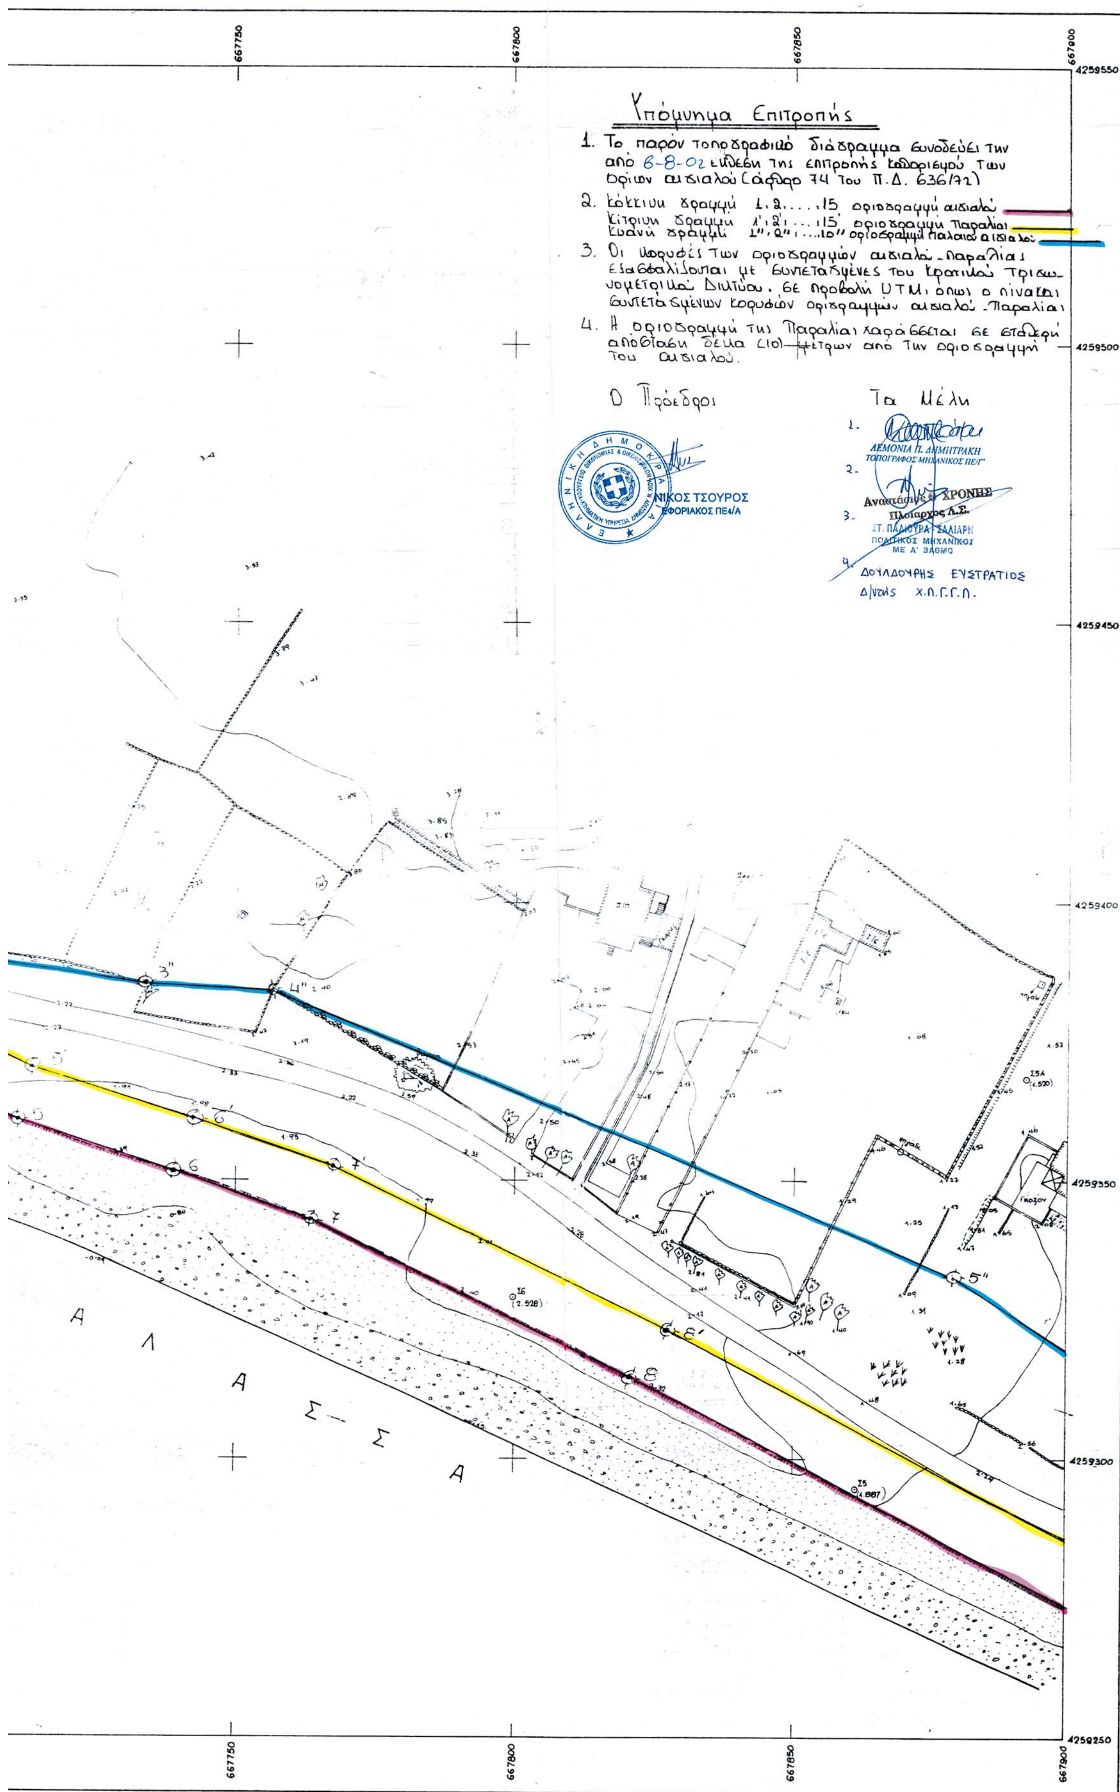
667750
667800
667850
667900
4259550
4259500
4259450
4259400
4259350
4259300
4259250
Υπόμνημα Επιτροπής
1. Το παρόν τοπογραφικό διάγραμμα συνοδεύει την από 6-8-02 έκθεση της Επιτροπής καθορισμού των ορίων αιγιαλού (άρθρο 74 του Π.Δ. 636/72)
2. Κόκκινη γραμμή 1, 2, ..., 15 οριογραμμή αιγιαλού
Κίτρινη γραμμή 1΄, 2΄, ..., 15΄ οριογραμμή Παραλίας
Κυανή γραμμή 1΄΄, 2΄΄, ..., 10΄΄ οριογραμμή παλαιού αιγιαλού
3. Οι κορυφές των οριογραμμών αιγιαλού - Παραλίας εξασφαλίζονται με συντεταγμένες του Κρατικού Τριγωνομετρικού Δικτύου, σε προβολή UTM, όπως ο πίνακας συντεταγμένων κορυφών οριογραμμών αιγιαλού - Παραλίας
4. Η οριογραμμή της Παραλίας χαράσσεται σε σταθερή απόσταση δέκα (10) μέτρων από την οριογραμμή του αιγιαλού.
Ο Πρόεδρος
Τα Μέλη
ΝΙΚΟΣ ΤΣΟΥΡΟΣ
ΕΦΟΡΙΑΚΟΣ ΠΕ4/Α
1. ΛΕΜΟΝΙΑ Π. ΔΗΜΗΤΡΑΚΗ
ΤΟΠΟΓΡΑΦΟΣ ΜΗΧΑΝΙΚΟΣ ΠΕ/Γ΄
2. Αναστάσιος Θ. ΧΡΟΝΗΣ
Πλοίαρχος Λ.Σ.
3. ΣΤ. ΠΑΛΙΟΥΡΑ - ΣΑΛΙΑΡΗ
ΠΟΛΙΤΙΚΟΣ ΜΗΧΑΝΙΚΟΣ
ΜΕ Α΄ ΒΑΘΜΟ
4. ΔΟΥΛΔΟΥΡΗΣ ΕΥΣΤΡΑΤΙΟΣ
Δ/ντής Χ.Π.Γ.Γ.Π.
Α Λ Α Σ Σ Α

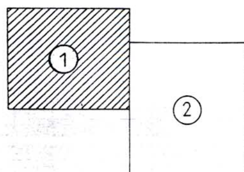

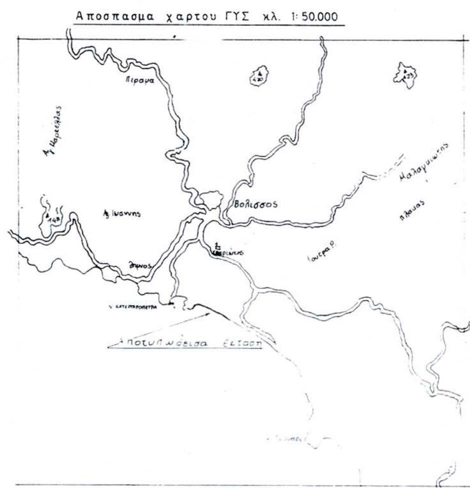

Η αποτυπωση εγινε κατα ... 2000 κατοπ... της αριθμ ...05-600/882/0001Α/5-7-... αποφασ... Υπουργ... Οικονομικων.
Το σχεδια... ειναι εξαρτημενο απο το κρατικο τριγωνομετρικο δικτυο ΓΥΣ.
ΠΡΟΒΟΛΙΚΟ ΣΥΣΤΗΜΑ U.T.M.
ΑΡΧΗ ΣΥΝΤΕΤΑΓΜΕΝΩΝ φ° = 0 λ° = 24 (Φ.Χ 1:50.000 ΒΟΛΙΣΣΟΣ)
DATUM ΔΙΟΝΥΣΟΥ
ΕΛΛΕΙΨΟΕΙΔΕΣ GRS 80
Υψομετρικη αφετηρια εληφθη η μεση σταθμη της θαλασσας κατα τον χρονο της αποτυπωσης

- Καλαμια
- Συκια
- Αλμυρικι
- Μουρια

ΕΛΛΗΝΙΚΗ ΔΗΜΟΚΡΑΤΙΑ

ΚΤΗΜΑΤΙΚΗ ΥΠΗΡΕΣΙΑ ΔΗΜΟΣΙΟΥ ΝΟΜΟΥ ΧΙΟΥ

ΜΕΛΕΤΗ

ΑΠΟΤΥΠΩΣΗΣ ΓΙΑ ΤΟΝ ΚΑΘΟΡΙΣΜΟ ΤΩΝ ΟΡΙΩΝ ΑΙΓΙΑΛΟΥ ΚΑΙ ΠΑΡΑΛΙΑΣ

ΠΕΡΙΟΧΗ ΚΑΤΣΑΡΑΔΙΚΑ - ΒΟΛΙΣΣΟΣ - ΔΗΜΟΥ ΑΜΑΝΗΣ - Ν. Χιου

ΥΠΟΥΡΓΕΙΟ ΟΙΚΟΝΟΜΙΚΩΝ
ΔΙΕΥΘΥΝΣΗ ΤΕΧΝΙΚΩΝ ΥΠΗΡΕΣΙΩΝ
ΤΜΗΜΑ Α΄

ΤΟΠΟΓΡΑΦΙΚΟ ΔΙΑΓΡΑΜΜΑ
ΚΛΙΜΑΚΑ 1:500

Συνολο φυλλων 2
Αριθ. φυλλου 1

ΝΟΜΟΣ : ΧΙΟΥ
ΘΕΣΗ : ΚΑΤΣΑΡΑΔΙΚΑ - ΒΟΛΙΣΣΟΥ
ΑΡΜΟΔ. : ΚΤΗΜΑΤ. ΥΠΗΡΕΣΙΑ ΧΙΟΥ
ΑΡ. Δ/ΗΣ ΥΠ. ΟΙΚΟΝΟΜΙΚΩΝ 1054600/882/000/Α/5-7-2000
ΑΡΙΘ. ΠΡΩΤ. :

ΕΘΕΩΡΗΘΗ	ΑΘΗΝΑ Ιουλιος 2000		Αθηνα
Αθηναι 27/2/2001	Οι Συνταξαντες		Η Σχεδιαστρια
Ο ΔΙΕΥΘΥΝΤΗΣ			
Δ. ΛΑΜΠΡΟΥ Τοπ. Μηχ/κος	Χ. ΖΕΛΙΟΣ Τοπ. Μηχ/κος	Δ. ΛΕΓΑΤΟΣ Εργοδηγος	Σ. ΜΠΑΛΑΣΚΑ

ΣΥΝΤΑΞΗ ΜΕΛΕΤΗΣ
Χ. ΖΕΛΙΟΣ
ΙΟΥΛΙΟΣ 2000

ΚΛΙΜΑΚΑ 1 / 500

Το παρόν όσον αφορά την αποτ...
αποτελεί ακριβή αναπαραγωγή ...
μελέτη που συντάχθηκε με επιβλ...
Υπηρεσία το Υπουργείο Οικονομ...
Αρ. Δ/γης Π. Οικ. 1054600/882/0...
Σύνολο Φύλλων 2 Αρ. Φύλλου 1

Ελέγχθηκε για την ακρίβεια
της αποτύπωσης
Χίος, 23-5-2002

Ο επιβλέπων μηχα...

ΛΕΜΟΝΙΑ Π. ΔΗΜΗΤΡΑΚΗ
ΤΟΠΟΓΡΑΦΟΣ ΜΗΧΑΝΙΚΟΣ ΠΕ Δ

Δημητράκη Λεμο...
Τοπογράφος μηχα...

Θεωρήθηκε Χίος, 6-8-2002
Η μηχανικός της Κτηματικής Υπηρεσίας

ΛΕΜΟΝΙΑ Π. ΔΗΜΗΤΡΑΚΗ
ΤΟΠΟΓΡΑΦΟΣ ΜΗΧΑΝΙΚΟΣ ΠΕ Δ

Δημητράκη Λεμον...
Τοπογράφος μηχαν...





Συντεταγμένες οριογραμμής

Κορυφή	X	Y	Κορυφή
1	667630,5	4259360,5	9
2	667659	4259387	10
3	667675,5	4259384,5	11
4	667689	4259378	12
5	667711	4259361	13
6	667739,3	4259351,5	14
7	667763,5	4259343	15
8	667890,7	4259314,5	

Συντεταγμένες οριογρα

Κορυφή	X	Y	Κορυφή
1'	667627	4259371	9'
2'	667656	4259397,2	10'
3'	667680	4259394,5	11'
4'	667696,5	4259378,5	12'
5'	667713,5	4259371	13'
6'	667742,5	4259361	14'
7'	667768	4259353	15'
8'	667827,5	4259323,5	

Συντεταγμένες οριογραμμ

Κορυφή	X	Y	Κορυφή
1''	667660,00	4259386,50	6''
2''	667675,50	4259393,50	7''
3''	667733,20	4259385,50	8''
4''	667756,15	4259384,00	9''
5''	667879,00	4259332,50	10''

συντεταγμένων
αμμών αιγιαλού_Παραλίας και Παλαιού αιγιαλού

ς οριογραμμής Αιγιαλού

Y	Κορυφή	X	Y
4259360,5	9	667900	4259274
4259387	10	667913	4259269
4259384,5	11	667950	4259256
4259378	12	667949	4259251.2
4259361	13	667976	4259236,5
4259351,5	14	668046	4259196.5
4259343	15	668095,5	4259164
4259314,5			

ένες οριογραμμής Παραλίας

Y	Κορυφή	X	Y
4259371	9'	667900	4259285,5
4259397.2	10'	667915	4259279.5
4259394,5	11'	667941,5	4259266,5
4259378,5	12'	667946,5	4259260,5
4259371	13'	667980,5	4259245,5
4259361	14'	668050	4259210,5
4259353	15'	668100	4259174,5
4259323,5			

ένες οριογραμμής Παλαιού αιγιαλού

Y	Κορυφή	X	Y
4259386,50	6"	667923,00	4259303,20
4259393,50	7"	667992,00	4259237,00
4259385,50	8"	668087,30	4259186,00
4259384,00	9"	668105,75	425[illegible],50
4259332,50	10"	668166,5	[illegible]59155[illegible]

Υπόμνημα Επιτροπής

1. Το παρόν τοπογραφικό διάγραμμα συνοδεύει την από 6-8-02 έκθεση της Επιτροπής καθορισμού των ορίων αιγιαλού (άρθρο 74 του Π.Δ. 636/72)
2. Κόκκινη γραμμή 1.2.....15 οριογραμμή αιγιαλού
   Κίτρινη γραμμή 1'.2'....15' οριογραμμή Παραλίας
   Κυανή γραμμή 1".2"....10" οριογραμμή Παλαιού αιγιαλού
3. Οι κορυφές των οριογραμμών αιγιαλού - Παραλίας εξασφαλίζονται με συντεταγμένες του Κρατικού Τριγωνομετρικού Δικτύου, σε προβολή UTM, όπως ο πίνακας συντεταγμένων κορυφών οριογραμμών αιγιαλού - Παραλίας
4. Η οριογραμμή της Παραλίας χαράσσεται σε σταθερή απόσταση δέκα (10) μέτρων από την οριογραμμή του αιγιαλού.

Ο Πρόεδρος



ΝΙΚΟΣ ΤΣΟΥΡΟΣ
ΕΦΟΡΙΑΚΟΣ ΠΕ4/Α


Τα Μέλη


1. ΛΕΜΟΝΙΑ Π. ΔΗΜΗΤΡΑΚΗ
ΤΟΠΟΓΡΑΦΟΣ ΜΗΧΑΝΙΚΟΣ ΠΕ/Γ'


2. Αναστάσιος Θ. ΧΡΟΝΗΣ
Πλοίαρχος Λ.Σ.

3. ΣΤ. ΠΑΛΙΟΥΡΑ - ΣΑΛΙΑΡΗ
ΠΟΛΙΤΙΚΟΣ ΜΗΧΑΝΙΚΟΣ
ΜΕ Α' ΒΑΘΜΟ

4. ΔΟΥΛΔΟΥΡΗΣ ΕΥΣΤΡΑΤΙΟΣ
Δ/ντής Χ.Π.Γ.Γ.Π.

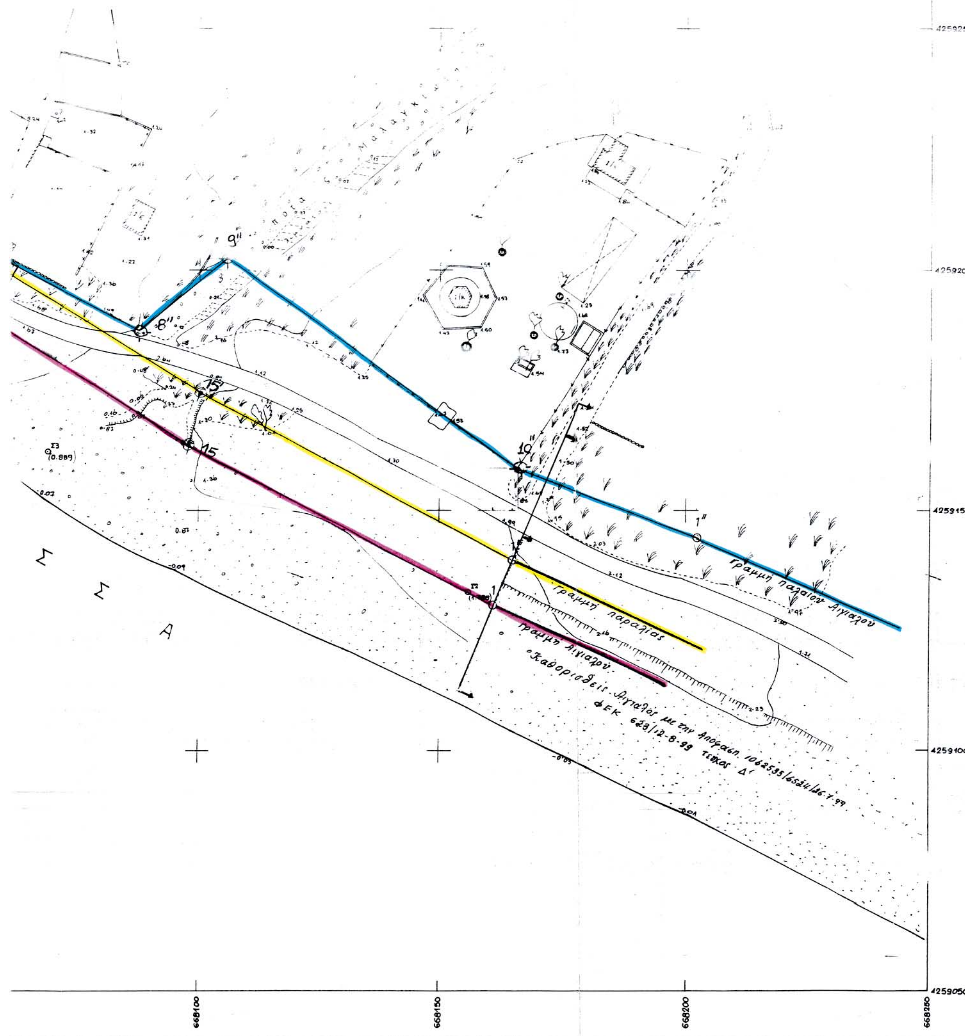

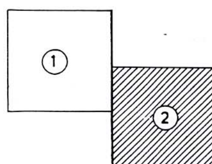

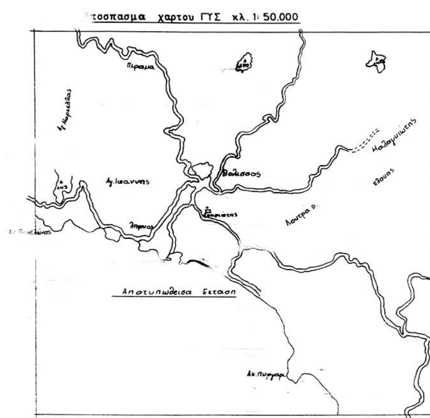

ΥΠΟΜΝΗΜΑ

Η αποτυπωση ενινε κατ... τον μηνα Ιουλιο του 2000 κατοπιν της αριθμ 1054600/0001Α/5-... Υφυπουργου Οικονομικων

Το σχεδια/μα ειναι εξαρτημενο απο το κρατικο ... ικο δικτυο ΓΥΣ

...ΣΥΣΤΗΜ...

... φ°=0 ... 1:50000 ΒΟΛΙΣΣΟΣ

DATUM ΔΙΟΝΥΣΟΥ

ΕΛΛΕΙΨΟΕΙΔ...

Υψομετρικη αφετηρια εληφθη ... της θαλασσας κατα τον χρονο της αποτυπωσης

- Καλαμια
- Συκια
- Αλμυρικι
- ...ια

ΥΠΟΥΡΓΕΙΟ ΟΙΚΟΝΟΜΙΚΩΝ ΔΙΕΥΘΥΝΣΗ ΤΕΧΝΙΚΩΝ ΥΠΗΡΕΣΙΩΝ ΤΜΗΜΑ Α΄		
ΤΟΠΟΓΡΑΦΙΚΟ ΔΙΑΓΡΑΜΜΑ ΚΛΙΜΑΚΑ 1:500	Συνολο φυλλων 2 Αριθ. φυλλου 2	
ΝΟΜΟΣ : ΧΙΟΥ		
ΘΕΣΗ : ΚΑΤΣΑΡΑΔΙΚΑ-ΒΟΛΙΣΣΟΥ		
ΑΡΜΟΔ. : ΚΤΗΜΑΤ. ΥΠΗΡΕΣΙΑ ΧΙΟΥ		
ΑΡ. Δ/ΓΗΣ ΥΠ.ΟΙΚΟΝΟΜΙΚΩΝ 1054600/882/000/Α/5-7-2000		
ΑΡΙΘ. ΠΡΩΤ.		
ΕΘΕΩΡΗΘΗ Αθηναι 27/2/2001 Ο ΔΙΕΥΘΥΝΤΗΣ	ΑΘΗΝΑ Ιουλιος 2000 Οι Συνταξαντες	Αθηνα Η Σχεδιαστρια
Δ. ΛΑΜΠΡΟΥ Τοπ. Μηχ/κος	Χ. ΖΕΛΙΟΣ Τοπ. Μηχ/κος	Δ. ΛΕΓΑΤΟΣ Εργοδηγος
		Σ.ΜΠΑΛΑΣΚΑ

ΕΛΛΗΝΙΚΗ ΔΗΜΟΚΡΑΤΙΑ

ΚΤΗΜΑΤΙΚΗ ΥΠΗΡΕΣΙΑ ΔΗΜΟΣΙΟΥ ΝΟΜΟΥ ΧΙΟΥ

ΜΕΛΕΤΗ

ΑΠΟΤΥΠΩΣΗΣ ΓΙΑ ΤΟΝ ΚΑΘΟΡΙΣΜΟ ΤΩΝ ΟΡΙΩΝ ΑΙΓΙΑΛΟΥ ΚΑΙ ΠΑΡΑΛΙΑΣ

ΠΕΡΙΟΧΗ ΚΑΤΣΑΡΑΔΙΚΑ - ΒΟΛΙΣΣΟΣ - ΔΗΜΟΥ ΑΜΑΝΗΣ - Ν.ΧΙΟΥ

ΣΥΝΤΑΞΗ ΜΕΛΕΤΗΣ
Χ. ΖΕΛΙΟΣ
ΙΟΥΛΙΟΣ 2000

Το παρόν όσον αφορά την αποτύπωση αποτελεί ακριβή αναπαραγωγή από μελέτη που συντάχθηκε με επιβλέπουσα Υπηρεσία το Υπουργείο Οικονομικών, με Αρ. Δ/γης Π. Οικ. 1054600/882/000/5-7-2000
Σύνολο Φύλλων 2 Αρ. Φύλλου 2

ΚΛΙΜΑΚΑ 1 / 500

Ελέγχθηκε για την ακρίβεια της αποτύπωσης
Χίος, 23-5-2002

Ο επιβλέπων μηχανικός
ΛΕΜΟΝΙΑ Π. ΔΗΜΗΤΡΑΚΗ
ΤΟΠΟΓΡΑΦΟΣ ΜΗΧΑΝΙΚΟΣ ΠΕ 3
Δημητράκη Λεμονιά
Τοπογράφος μηχανικός

Θεωρήθηκε Χίος, 6-8-2002
Η μηχανικός της Κτηματικής Υπηρεσίας



ΛΕΜΟΝΙΑ Π. ΔΗΜΗΤΡΑΚΗ
ΤΟΠΟΓΡΑΦΟΣ ΜΗΧΑΝΙΚΟΣ ΠΕ 3
Δημητράκη Λεμονιά
Τοπογράφος μηχανικός